


Зонирование 1 этажа
1 вариант

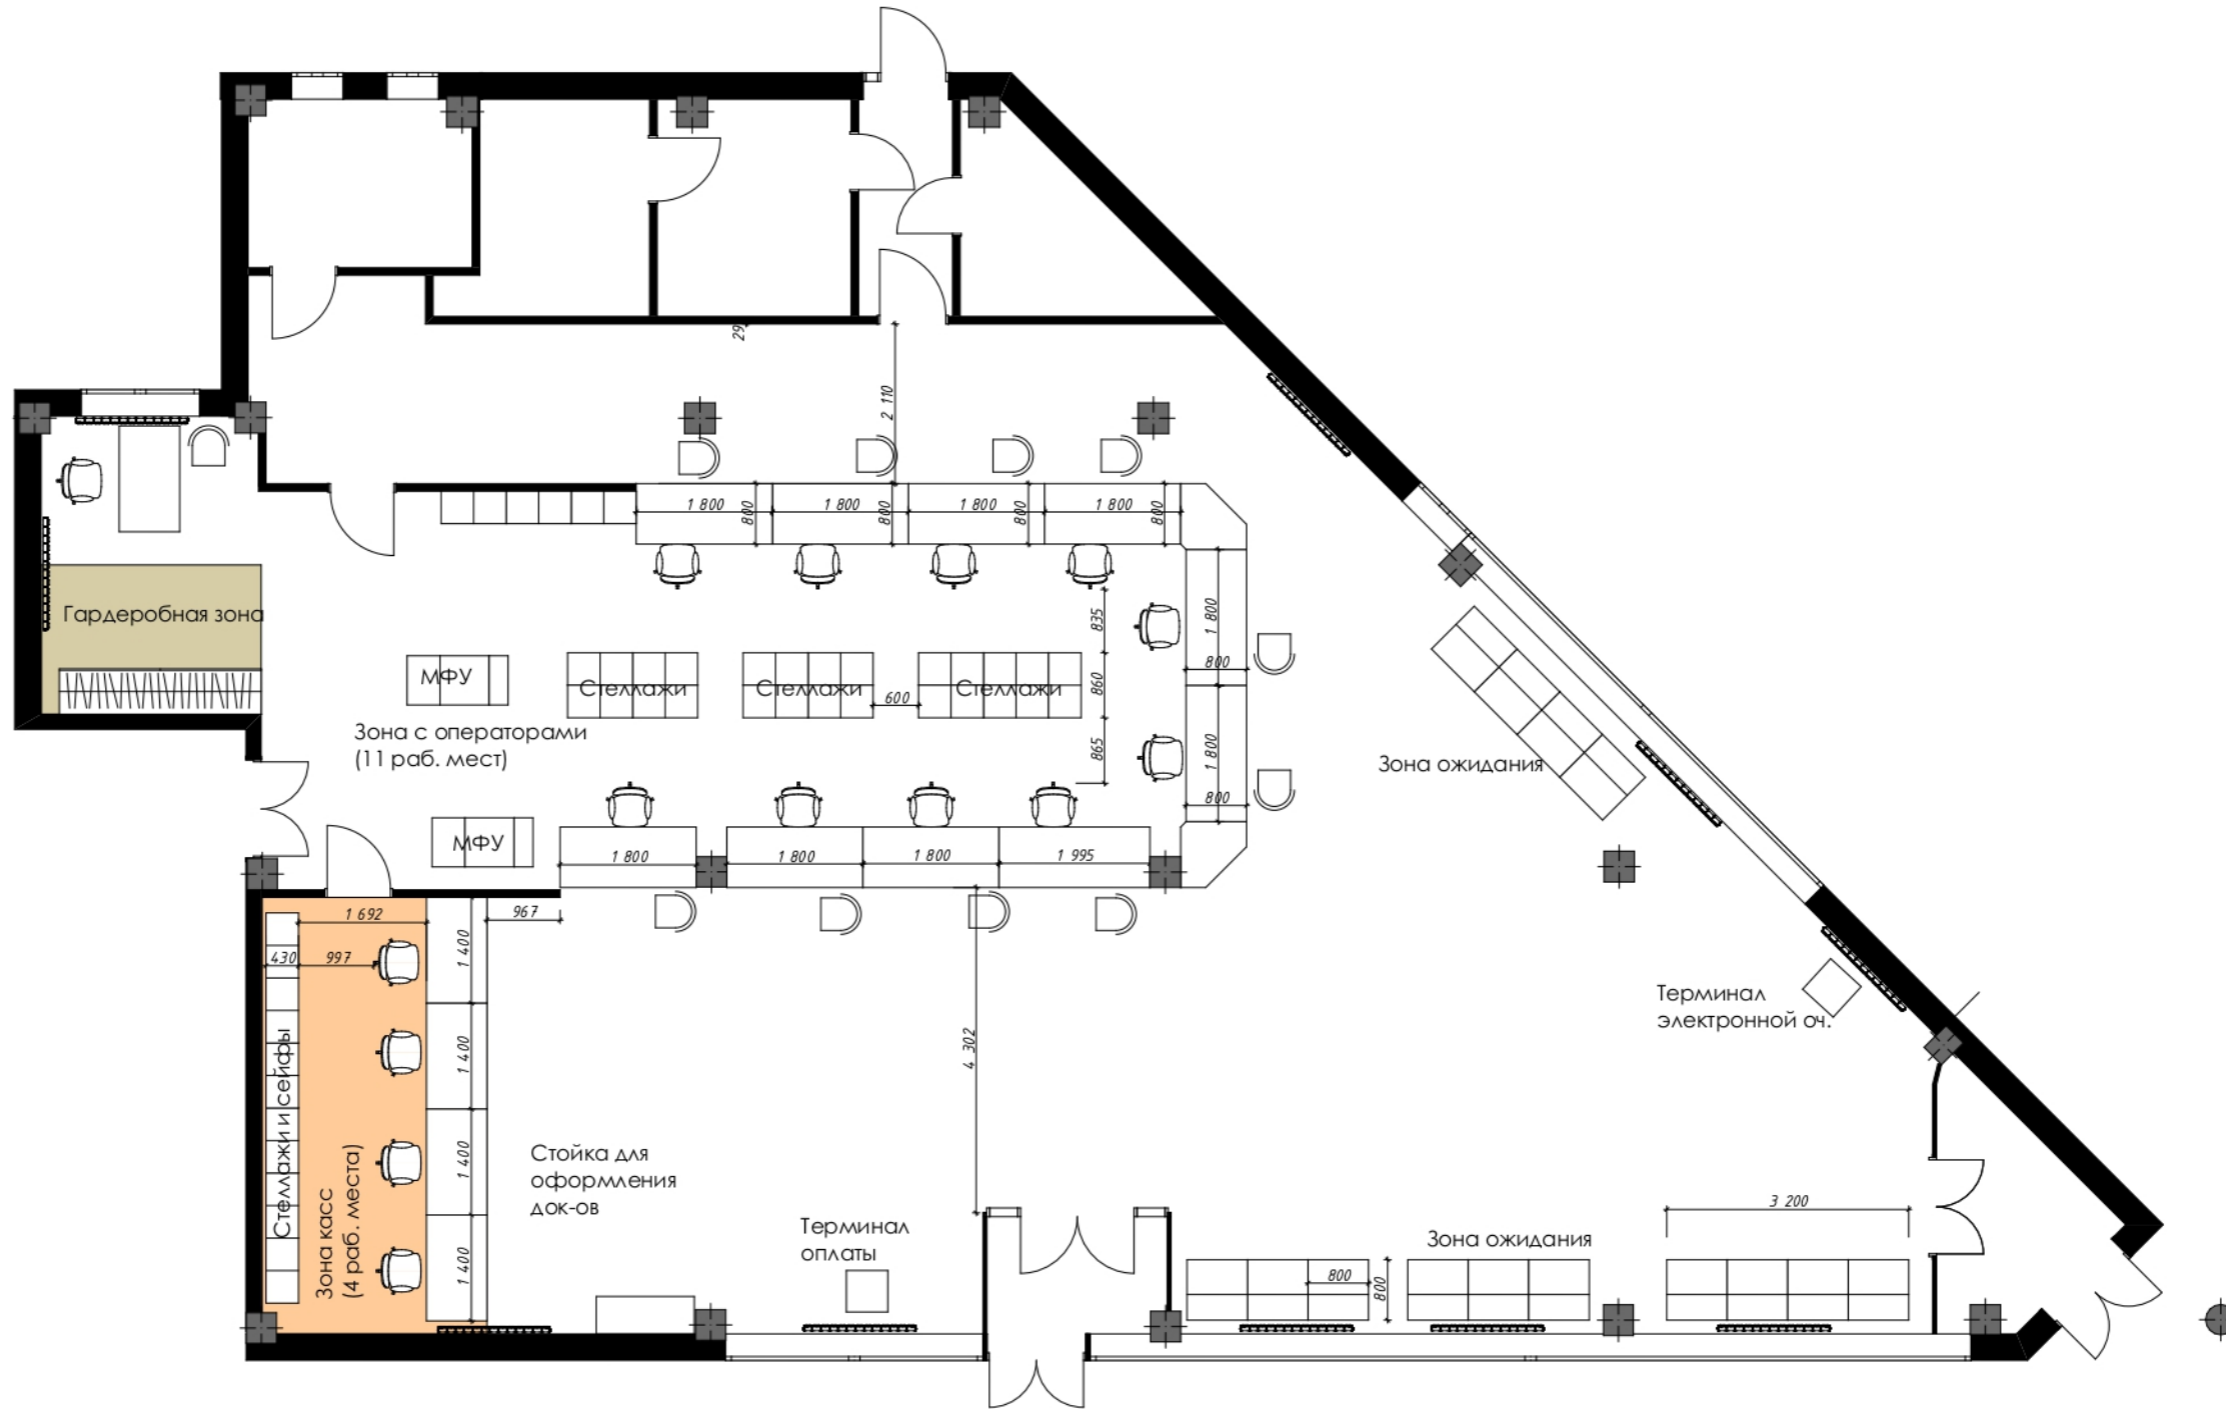

Размеры являются проектными, мебель изготавливается на заказ по индивидуальным размерам и перемеряется изготовителем

						#Пр№-АР				
						####				
Изм.	Копуч.	Лист	№Док.	Подп.	Дата			Стадия	Лист	Листов
						#Наименование Проекта		#Стадия Проекта	05	
						Расстановка мебели 1-го этажа		####		